



PREFEITURA MUNICIPAL DA ESTÂNCIA CLIMÁTICA

PRAÇA CORONEL JOAO OLIMPIO, 91 CENTRO - CEP 12530-000 - CUNHA/SP - TEL /FAX: (12) 3111-5000 - e-mail: planejamento@cunha.sp.gov.br

MEMORIAL DESCRITIVO

OBJETO: INFRAESTRUTURA URBANA

LOCAL: R. JOSÉ DE OLIVEIRA MONTEIRO - BAIRRO JARDIM BELA VISTA - CUNHA/SP

1 - PLACA DE OBRA:

CDHU 193 - 02.08.020 - PLACA DE IDENTIFICAÇÃO PARA OBRA

Será medido por área de placa executada (m²).

O item remunera o fornecimento de materiais, acessórios para fixação e a mão-de-obra necessária para instalação de placa para identificação da obra, englobando os módulos referentes às placas do Governo do Estado de São Paulo, da empresa Gerenciadora, e do cronograma da obra, constituída por: chapa em aço galvanizado nº16 ou nº18, com tratamento anticorrosivo resistente às intempéries; Fundo em compensado de madeira, espessura de 12 mm; requadro e estrutura em madeira; Marcas, logomarcas, assinaturas e título da obra, conforme especificações do Manual de Padronização de Assinaturas do Governo do Estado de São Paulo e da empresa Gerenciadora; Pontaletes de Erisma uncinatum (conhecido como Quarubarana ou Cedrinho), ou Qualea spp (conhecida como Cambará), de 3 x 3. Não remunera as placas dos fornecedores.

2 - R. JOSÉ DE OLIVEIRA MONTEIRO

2.1 - CALÇAMENTO

CDHU 193 - 54.01.010 - REGULARIZAÇÃO E COMPACTAÇÃO MECANIZADA DE SUPERFÍCIE, SEM CONTROLE DO PROCTOR NORMAL

Será medido por área de plataforma, aferida na projeção horizontal, com regularização e compactação executada (m²).

O item remunera o fornecimento de equipamentos, materiais e mão-de-obra necessários para a execução de regularização e compactação mecanizada, englobando os serviços: regularização e compactação em solo, para a implantação de plataforma destinada à pavimentação; acabamento da superfície, para o acerto das cotas; locação por meio de piquetes, do eixo e cotas do greide. Remunera também os serviços de mobilização e desmobilização.

CDHU 193 - 54.04.350 - PAVIMENTAÇÃO EM LAJOTA DE CONCRETO 35 MPA, ESPESSURA 8 CM, TIPOS: RAQUETE, RETANGULAR, SEXTAVADO E 16 FACES, COM REJUNTE EM AREIA

Será medido pela área total de piso pavimentado com blocos de concreto (m²).

O item remunera o fornecimento de blocos pré-moldados, articulados, em concreto simples, altamente vibrado e prensado, com resistência média a compressão de 35 MPa, espessura

2



PREFEITURA MUNICIPAL DA ESTÂNCIA CLIMÁTICA

PRAÇA CORONEL JOAO OLIMPIO, 91 CENTRO - CEP. 12530-000 - CUNHA/SP - TEL./FAX. (12) 3111-5000 - e-mail: planejamento@cunha.sp.gov.br

de 8 cm, tipos: raquete e/ou retangular e/ou sextavado e/ou 16 faces; referência comercial: Glasser G16 Glasser, T16 Tatu, P61635N Presto ou equivalente, conforme a norma NBR 9781; areia, materiais acessórios e a mão de obra necessária para a execução dos serviços: apiloamento da superfície; lançamento e execução do lastro de areia média, com altura média de 5 cm, adensado por meio de rolo compactador; assentamento dos blocos a partir de um meio-fio lateral, em ângulos retos ou a 45°, em relação ao eixo definido, garantindo o intertravamento e que as juntas entre as peças não excedam a 3 mm; execução de arremates junto ao meio-fio, ou bueiros, ou caixas de inspeção, etc., com blocos serrados ou cortados, na dimensão mínima de um terço da peça inteira, conforme recomendações do fabricante; compactação das lajotas por meio de rolo compactador, juntamente com espalhamento de camada de areia fina, promovendo o preenchimento completo dos espaços das juntas do pavimento e o conseqüente intertravamento dos blocos. Remunera também o preenchimento com argamassa de cimento e areia no traço 1:3, dos pequenos espaços existentes entre os blocos e as bordas de acabamento; não remunera fornecimento de lastro de brita, quando necessário.

CDHU 193 – 07.02.020 - ESCAVAÇÃO MECANIZADA DE VALAS OU CAVAS COM PROFUNDIDADE DE ATÉ 2 M

Será medido, pelo volume escavado, considerado na caixa, obedecendo às dimensões de valas especificadas em projeto (m³).

O item remunera o fornecimento de equipamentos, materiais acessórios e mão de obra necessária para a execução de valas com profundidade total até 2 m, englobando os serviços: escavação mecanizada; nivelamento, acertos e acabamentos manuais e a acomodação feita manualmente do material escavado ao longo da vala

CDHU 193 – 54.06.170 – SARJETA OU SARJETÃO MOLDADO NO LOCAL, TIPO PMSP EM CONCRETO COM FCK 25 MPA

Será medido pelo volume de sarjetas ou sarjetões executados, nas dimensões especificadas em projeto (m³).

O item remunera o fornecimento, posto obra, de equipamentos, materiais e a mão de obra necessária para a execução de sarjeta ou sarjetão, compreendendo os serviços: fornecimento de concreto usinado com fck de 25 MPa, pedra britada nº2, inclusive perdas; carga, transporte até o local de aplicação, descarga; apiloamento da superfície; lançamento da pedra britada e regularização para a execução do lastro; fornecimento e instalação de formas; lançamento do concreto, execução de acabamento com argamassa de cimento e areia, conforme a seção e caimentos desejados. Remunera também os serviços de mobilização e desmobilização. Os produtos florestais e / ou subprodutos florestais utilizados deverão atender aos procedimentos de controle estabelecidos nos Decretos Estaduais 49.673 / 2005 e 49.674 / 2005.

CDHU 193 – 54.06.040 – GUIA PRÉ-MOLDADA RETA TIPO PMSP 100 – FCK 25 MPA

Será medido pelo comprimento, aferido na projeção horizontal do desenvolvimento, de guias instaladas (m).

O item remunera o fornecimento, posto obra, de equipamentos, materiais e a mão de obra necessária para a instalação de guias, compreendendo os serviços: piqueteamento com intervalo de 5 m, em trechos retos, fornecimento de guias retas



PREFEITURA MUNICIPAL DA ESTÂNCIA CLIMÁTICA

PRAÇA CORONEL JOAO OLIMPIO, 91 CENTRO - CEP 12530-000 - CUNHA/SP - TEL /FAX: (12) 3111-5000 - e-mail: planejamento@cunha.sp.gov.br

pré-moldadas padrão PMSP 100, com fck de 25 MPa e concreto usinado com fck de 20 MPa, cimento e areia, inclusive perdas; carga, transporte até o local de aplicação, descarga; de posicionamento e assentamento das guias; lançamento do concreto para a fixação da guia (bolão); execução de argamassa de cimento e areia e o rejuntamento das guias; não remunera o fornecimento de lastro ou base para as guias, quando necessário.


Cunha, 15 de janeiro de 2025




Joel Almir dos Santos Ferraz
Engenheiro Civil
CREA: 5069912041
ART: 2620250026050



LOCALIZAÇÃO S/ESCALA

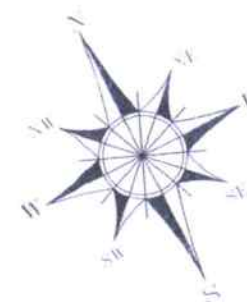

PREFEITURA MUNICIPAL DE CUNHA Praça Coronel João Olímpio, 91 - Centro CEP: 12530-000	
OBJETO: Infraestrutura Urbana	
LOCAL: R. José de Oliveira Monteiro - Bairro Jardim Bela Vista - Cunha - São Paulo	DATA: JANEIRO/2024
ESPECIFICAÇÃO: CALÇAMENTO DE VIA	ESCALA: 1:750
ASSINATURAS:	FOLHA: 1/1
 Rodrigo Sérgio do Nascimento Prefeito Municipal	
 Manoel de Jesus Engenheiro Civil CREA: 508312/041 RRT: 262250/0050	

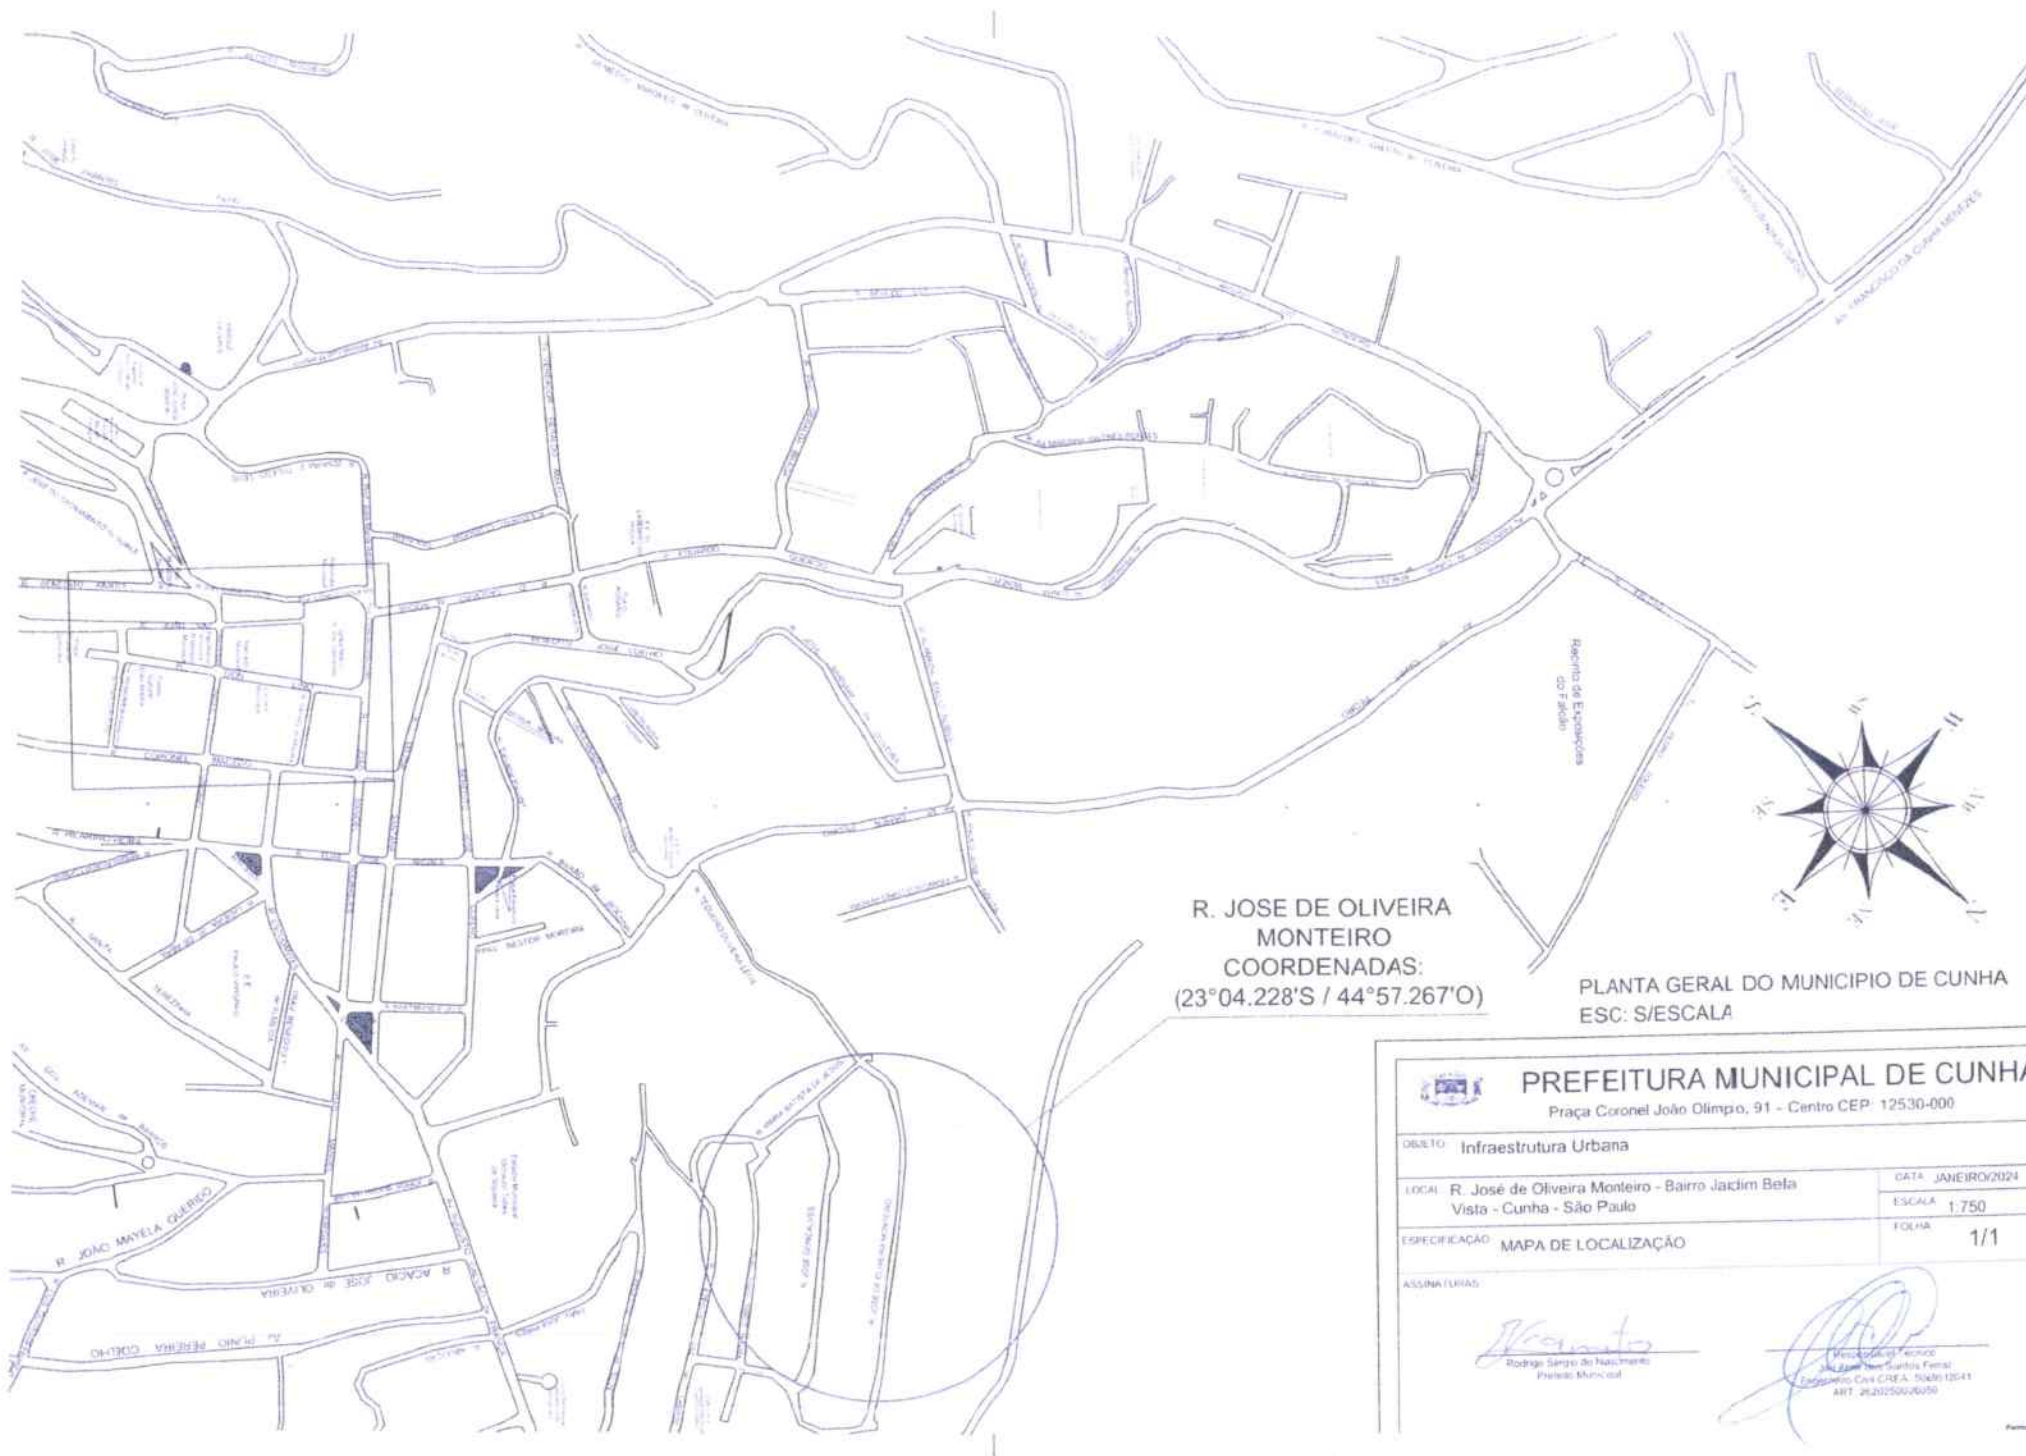

R. JOSE DE OLIVEIRA
MONTEIRO
COORDENADAS:
(23°04.228'S / 44°57.267'O)

PLANTA GERAL DO MUNICIPIO DE CUNHA
ESC: S/ESCALA



PREFEITURA MUNICIPAL DE CUNHA

Praça Coronel João Olímpio, 91 - Centro CEP: 12530-000

OBJETO: Infraestrutura Urbana

LOCAL: R. José de Oliveira Monteiro - Bairro Jacim Bela
Vista - Cunha - São Paulo

ESPECIFICAÇÃO: MAPA DE LOCALIZAÇÃO

ASSINATURAS:

Rodrigo Sérgio do Nascimento
Rodrigo Sérgio do Nascimento
Prefeito Municipal

Engenheiro Civil
Engenheiro Civil
Engenheiro Civil CREA: 15060/12541
ART: 26202500/2050