
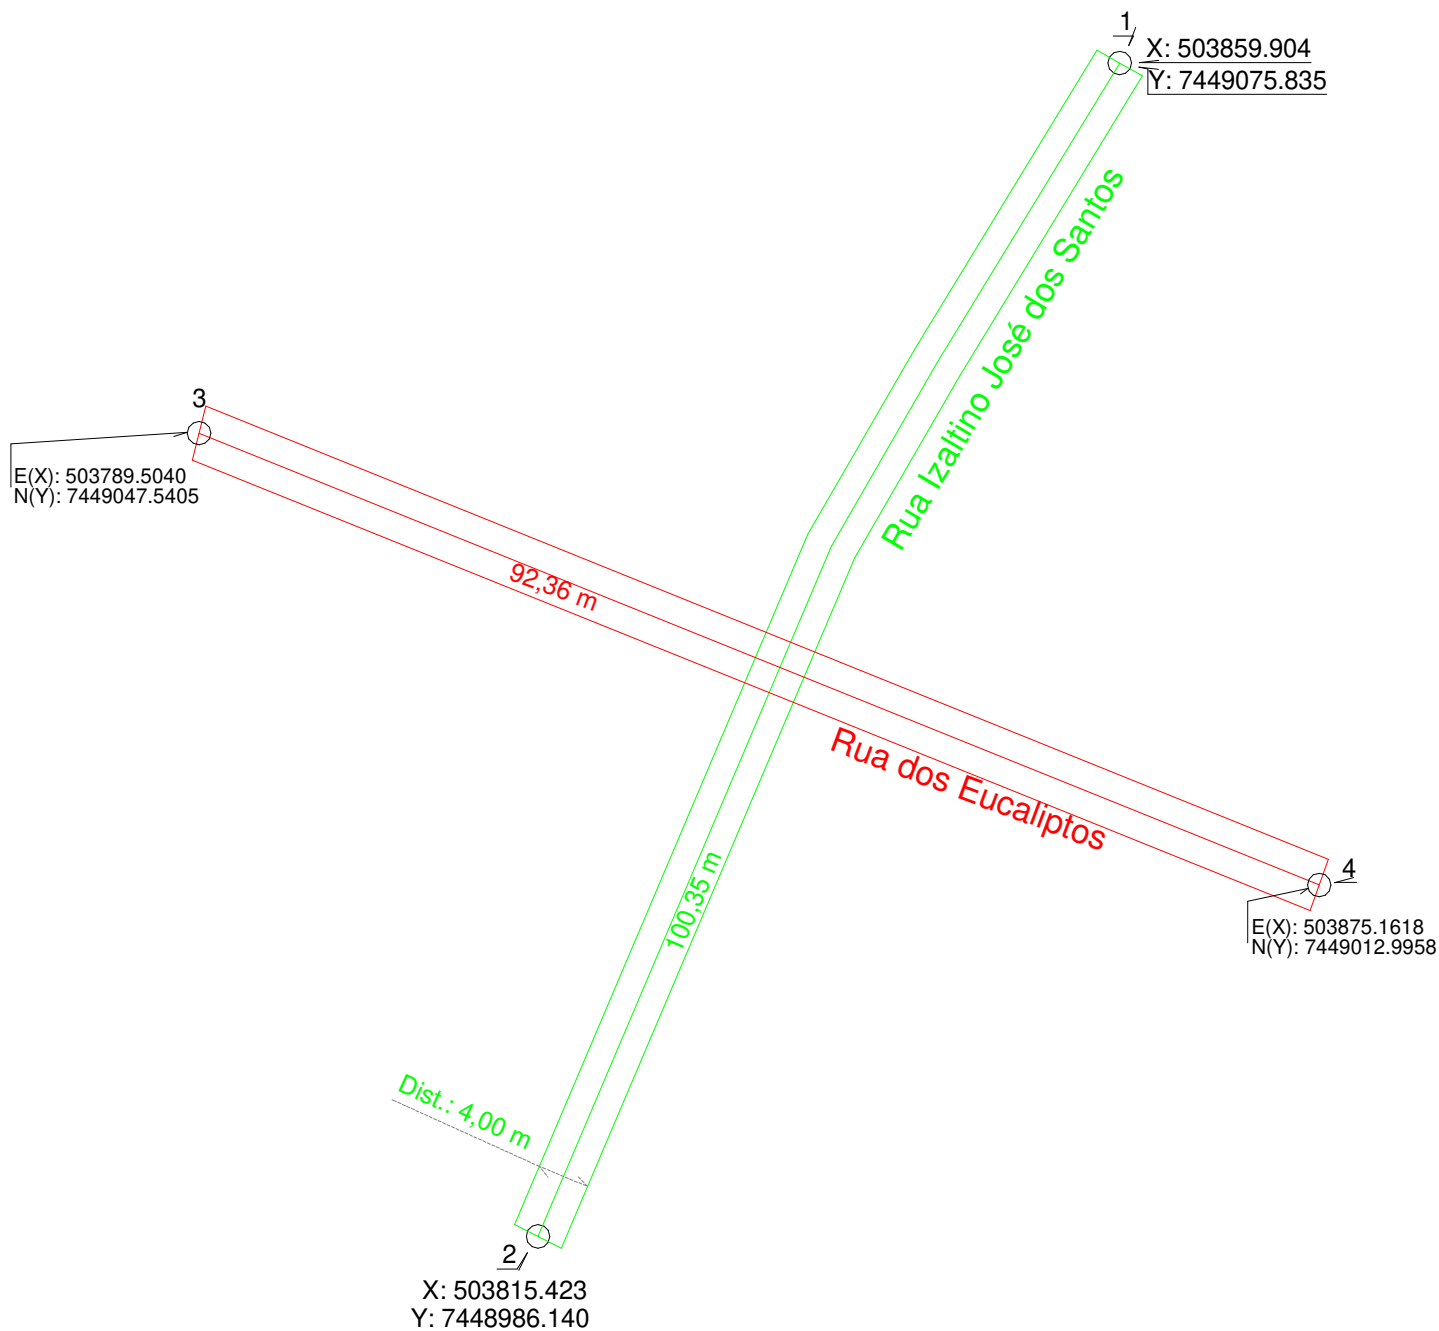


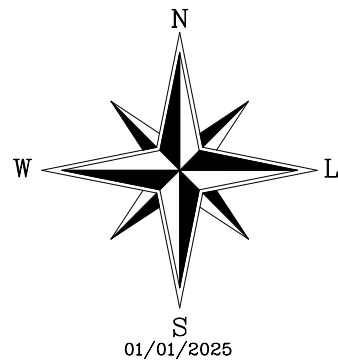

Esse desenho foi elaborado utilizando uma versão original do sistema profissional para Cálculos, Desenhos e Projetos topográficos TopoEVN 6.0 - Número de Série: 23322. Licenciado a: BRUNO DE OLIVEIRA BARBETA.

A3 = (420 X 297)

Título:

Levantamento Planimétrico Georreferenciado

Folha:

Única

Objetivo:

Estudos e projetos

Localidade:

Falcão - Cunha - SP

Escala:

1 / 600


Data:

01/01/2025

Estado:

SP

Situação:

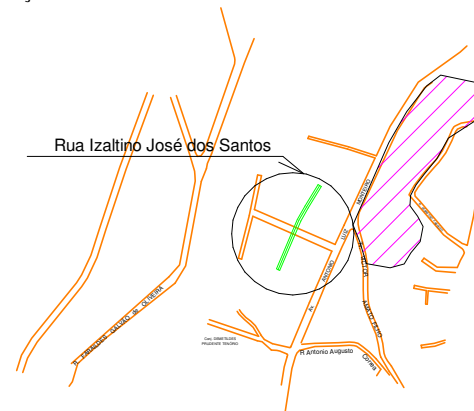

Proprietários:

Resp. Técnico:



Bruno de Oliveira Barbeto
Engenheiro Civil Crea: 5062281614
Credenciamento INCRA: C8A
Inscrição Municipal 2.701
End.: Rua Dr. Casemiro da Rocha, nº 72
Centro, Cunha-SP Cep:12530-000.

Cod. de Barras



4825

Aprovações: